

СОГЛАСОВАНО

Глава муниципального образования

«поселок Хомутовка» Хомутовского района
Курской области

Э.А.Земцов

2023 г.



**Дизайн-проект
благоустройство общественной территории тротуара по ул.
Калинина в п. Хомутовка Хомутовского района Курской
области**

Заказчик: Администрация муниципального образования
«поселок Хомутовка» Хомутовского района Курской области

г. Курск 2023 г.

Инв. № подл.	Подп. и дата	Инв. № дубл.	Взам. инв. №	Подп. и дата

СОСТАВ ПРОЕКТА

№ п/п	Обозначение	Наименование	Примечание
1		Дизайн-проект благоустройство общественной территории тротуара по ул. Калинина в п. Хомутовка Хомутовского района Курской области	
2		Сметы к дизайн-проекту благоустройство общественной территории тротуара по ул. Калинина в п. Хомутовка Хомутовского района Курской области	

СОДЕРЖАНИЕ

Обозначение	Наименование	Примечание
С	Содержание тома	
СП	Состав проектной документации	
ПЗ	Пояснительная записка	
	Заявка на благоустройство общественной территории тротуара по ул. Калинина в п. Хомутовка Хомутовского района Курской области	
	Графическая часть	
Лист 1	План благоустройства территории, Конструкция покрытия	

Инв. № подл.	Подп. и дата	Взам. инв. №	Подп. и дата	Инв. № дубл.	Подп. и дата
Лит	Изм.	№ докум.	Подп.	Дата	
Разраб.		Пустынный	<i>[Signature]</i>		
Пров.					
Т. контр.					
Н. контр.					
Утв.		Пустынный	<i>[Signature]</i>		
Состав проекта					
Лит	Лист	Листов			
ИП	2	4			
					

ПОЯСНИТЕЛЬНАЯ ЗАПИСКА

Настоящий Дизайн-проект разработан в соответствии с Градостроительным кодексом Российской Федерации, Земельным кодексом Российской Федерации, Федеральным законом от 6 октября 2003 года № 131-ФЗ «Об общих принципах организации местного самоуправления в Российской Федерации», от 10 января 2002 года № 7-ФЗ «Об охране окружающей среды», Правилами предоставления и распределения субсидий из федерального бюджета бюджетам субъектов Российской Федерации на поддержку государственных программ субъектов Российской Федерации и муниципальных программ формирования современной городской среды, утверждённых Постановлением Правительства Российской Федерации от 10 февраля 2017 года № 169, методическими рекомендациями для подготовки правил благоустройства территорий поселений, городских округов, внутригородских районов, утверждёнными Приказом Министерства строительства и жилищно-коммунального хозяйства Российской Федерации от 13 апреля 2017 года № 711/пр, Уставом муниципального образования «поселок Хомутовка» Хомутовского района Курской области, направлены на организацию благоустройство общественной территории тротуара по ул. Калинина в п. Хомутовка Хомутовского района Курской области, в целях формирования безопасной, комфортной и привлекательной среды муниципального образования.

В настоящее время территория благоустройства нуждается в комплексном благоустройстве поскольку на указанной территории не проводились мероприятия по благоустройству данной территории.


Необходимость выполнения мероприятий по благоустройству в рамках дизайн-проекта обусловлена потребностью жителей поселка в организации благоустройства территории в целях формирования современной комфортной поселковой среды.

Дизайн-проект благоустройства общественной территории включает в себя:


1. Пояснительную записку (текстовая часть);
2. Заявку на благоустройство пешеходной зоны по ул. Калинина в п. Хомутовка Хомутовского района Курской области;
3. Схему благоустройства территории (графическая часть) в составе:
 - ситуационной схемы;
 - схемы благоустройства территории на подоснове ортофотопалнов М 1:2000;
 - конструкции фонарного столба с их характеристиками;
4. Ведомость объёмов работ.

Изн. № подл.	Подп. и дата
Изн. № дубл.	Подп. и дата
Взам. инв. №	Подп. и дата
Изн. № инв.	Подп. и дата


Ли	Изм.	№ докум.	Подп.	Дата	ПЗ	Лист
						3

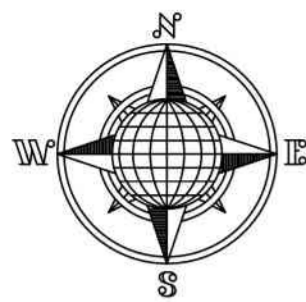

План благоустройства
общественной территории

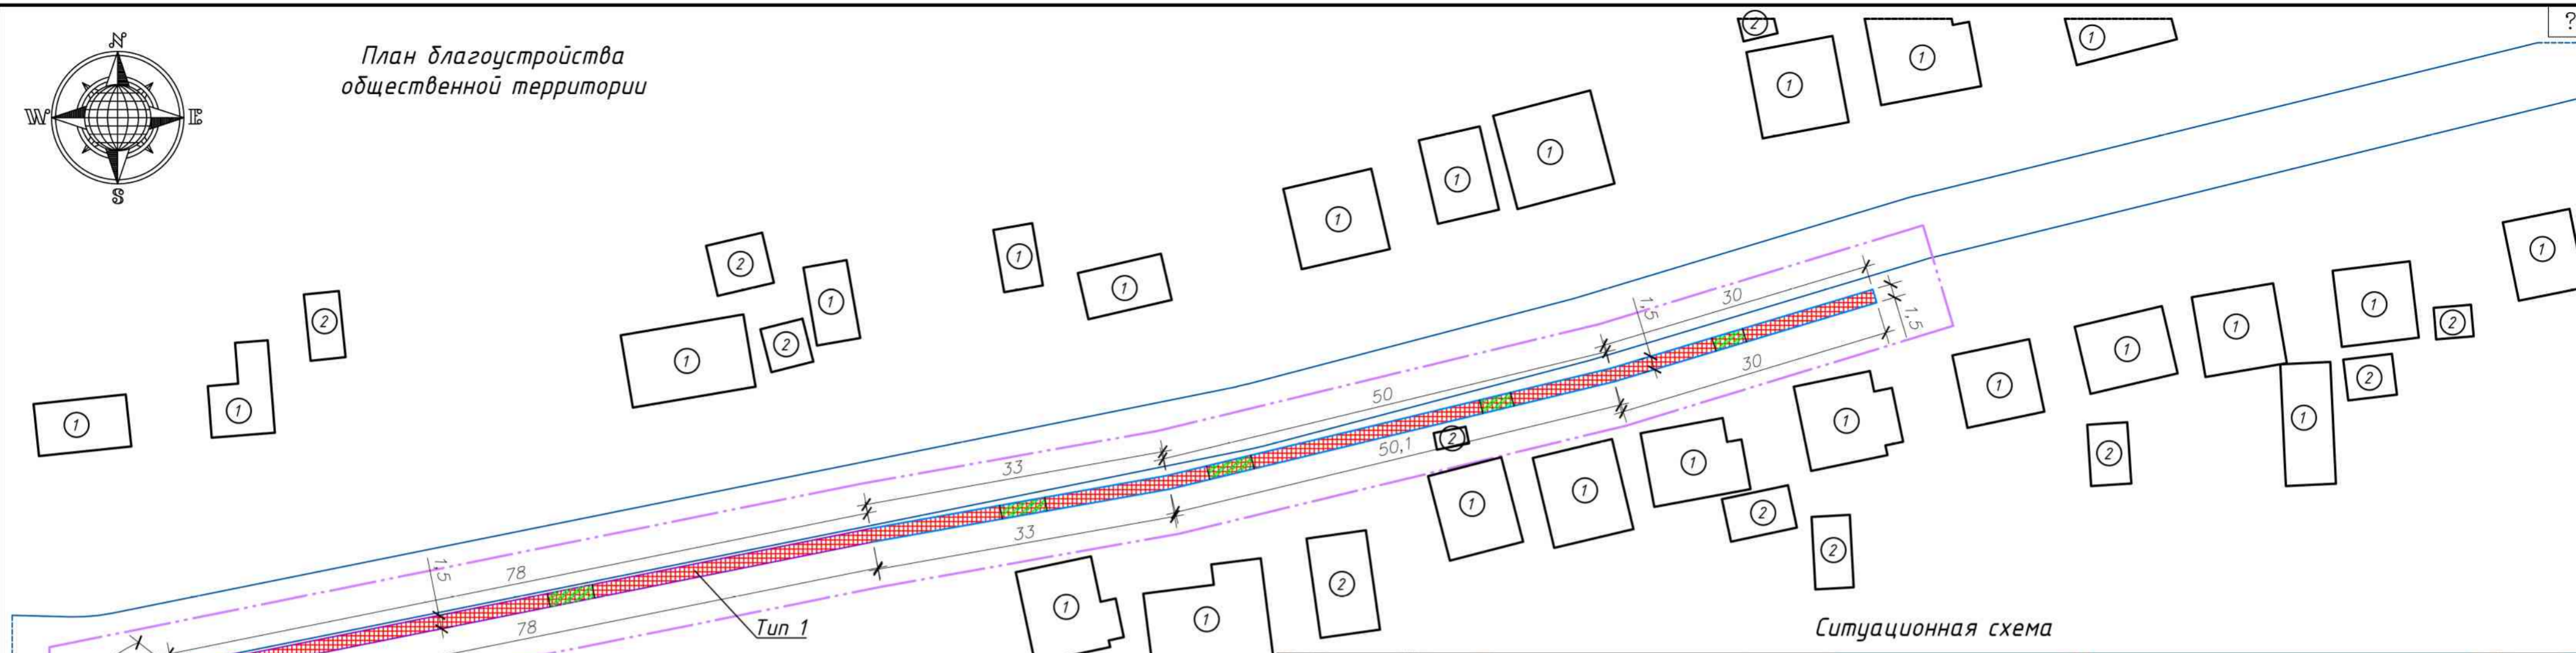

Ситуационная схема


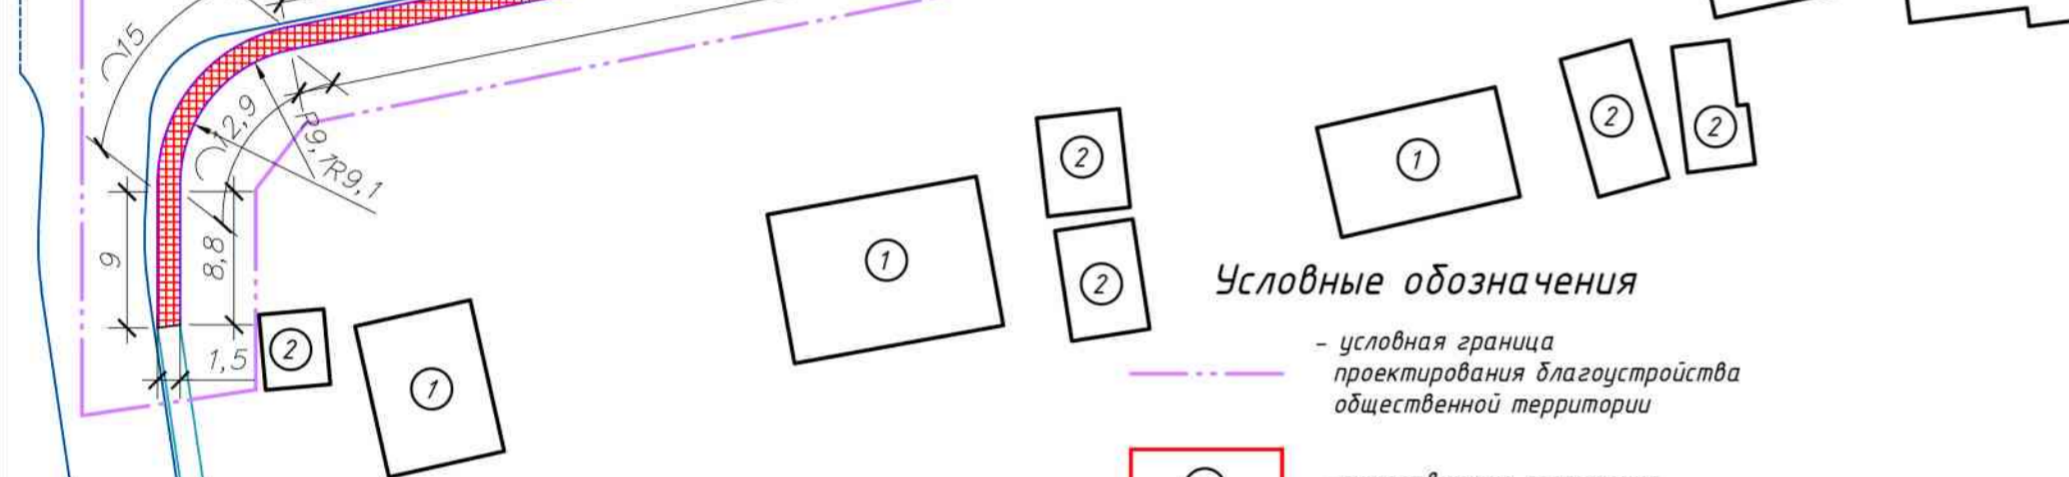


Условные обозначения

- условная граница проектирования благоустройства общественной территории
- существующие сооружения
- проектируемое покрытие тротуара, асфальтобетон (тип 1)
- бортовой камень БР 100.20.8 ГОСТ 6665-91, используемый с Типом 1
- бортовой камень БР 100.30.15 ГОСТ 6665-91, используемый с Типом 1
- существующие деревья
- существующий бортовой камень
- существующее покрытие тротуара, асфальтобетон
- участки тротуара с занижением до уровня земли, в целях организации проезда к ИЖС

Конструкция покрытия
Тип 1

Смеси асфальтобетонные А 11 ВЛ на РБ	
ГОСТ Р 58401.1-2019	- 40 мм
Розлив БНД 70/100	
по ГОСТ 33133-2014, расход	- 0,7 л/м ²
Щебеночно-песчаная смесь С5 фр. 0-40мм	
М800 ГОСТ 25607-2009	- 100 мм
Песок очень мелкий	
по ГОСТ 8736-2014 Кф=6м/сут.	- 200 мм
Уплотненный грунт, Купл.=0,98	

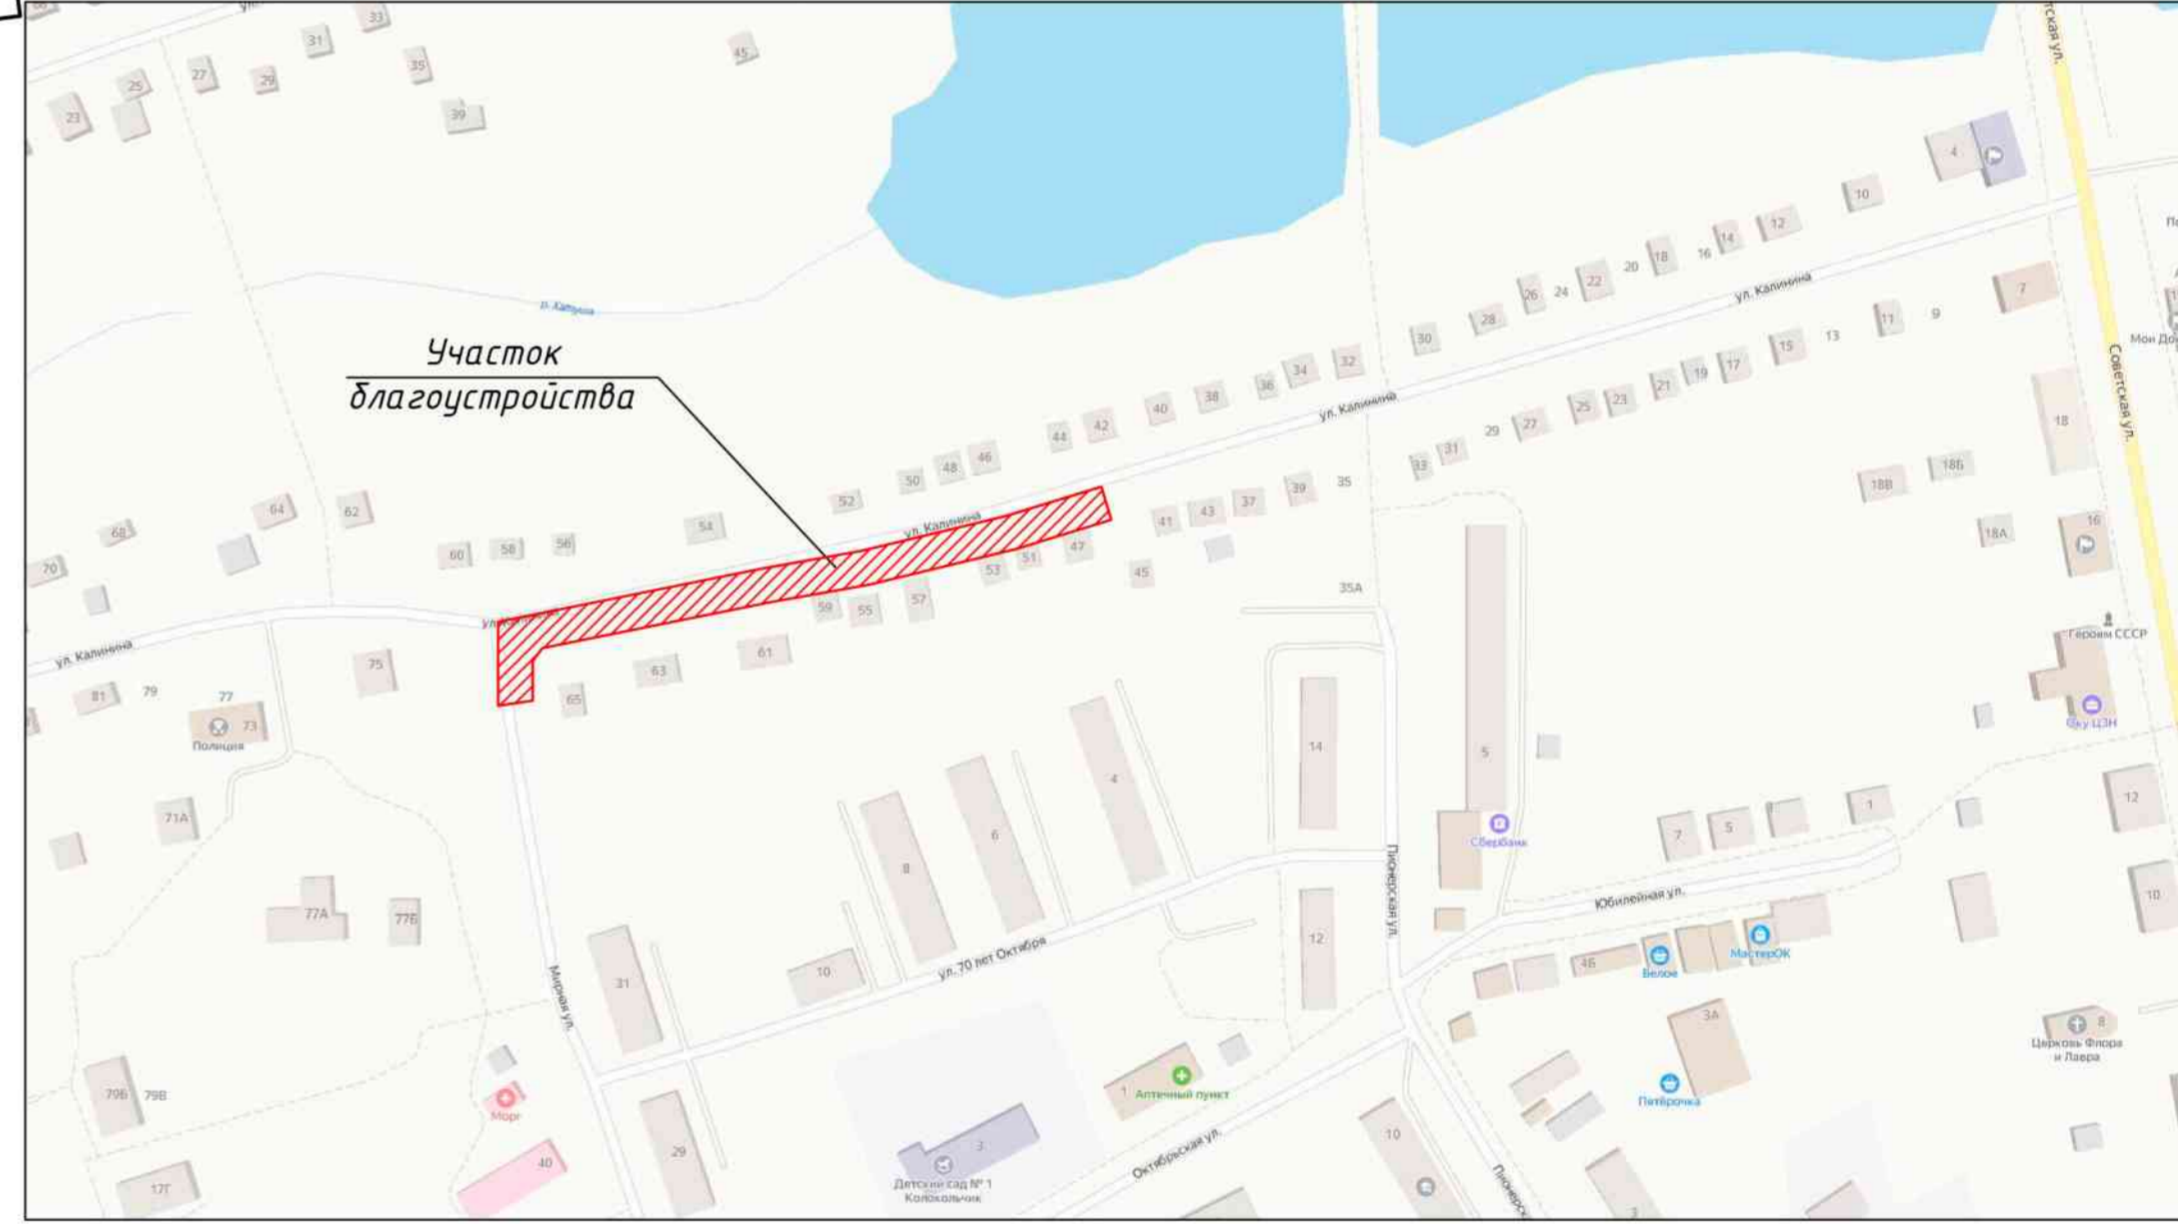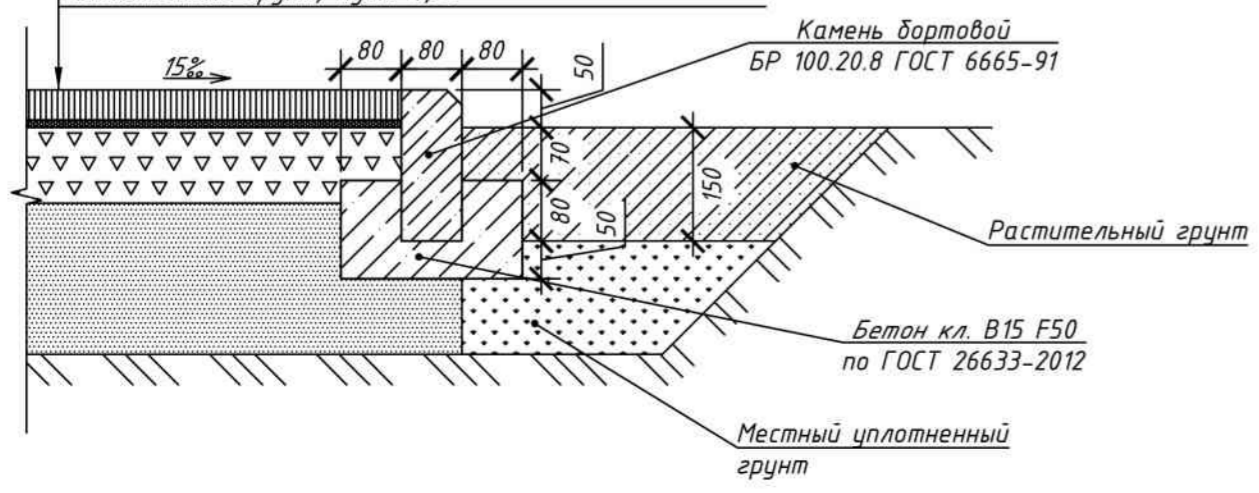

Участок благоустройства

Экспликация зданий и сооружений

Номер на плане	Наименование	Примечания
1	Жилой дом	Существующий
2	Гаражи	Существующие



Ведомость тротуаров, дорожек и площадок

Поз.	Наименование	Тип	Площадь покрытия, м ²	Примечания
1	Проектируемое покрытие с БР 100.20.8 ГОСТ 6665-91 L=227,6 м, с БР 100.30.15 ГОСТ 6665-91 L=201,7 м	1	319,5	

06.23/4-ЭП

Дизайн-проект благоустройства общественной территории тротуара по ул. Калинина в п. Хомутовка Хомутовского района Курской области

Изм.	Кол.уч.	Лист	№ док.	Подп.	Дата
Разраб.					06.23
Проверил					06.23
Н. контр.					06.23
Рук. проекта	Пустынный				06.23

Благоустройство общественной территории в п. Хомутовка

План благоустройства территории, конструкция покрытия

ИП Пустынный С.А.

Формат А2

Согласовано
 Инв. № подл.
 Подп. и дата
 Взам. инв. №

